


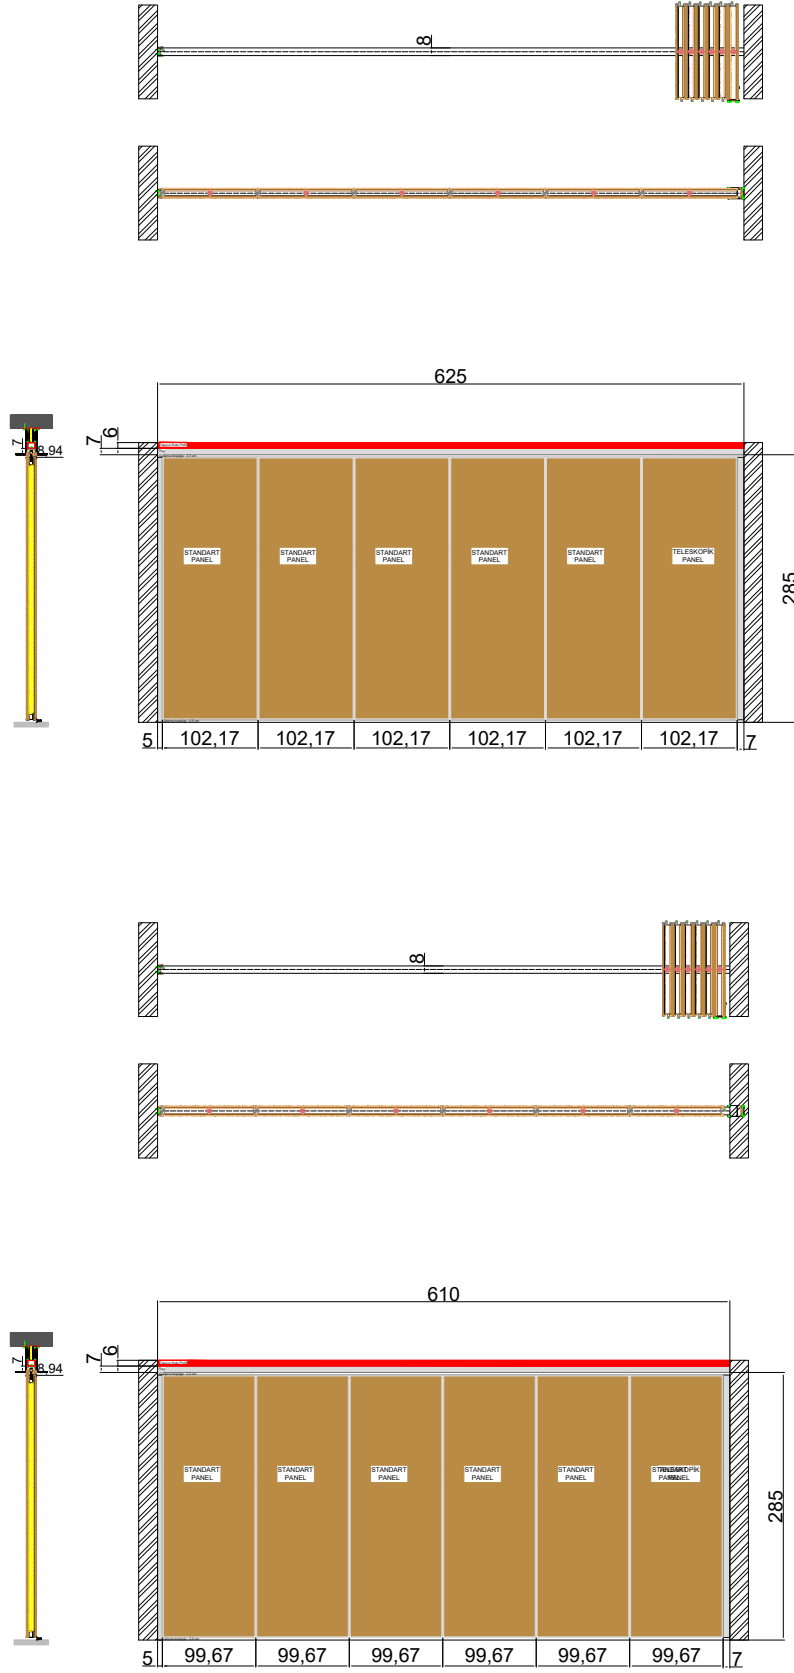

PROJE : TOSYALI İNŞAAT / YURT DIŞI HAREKETLİ BÖLME PROJESİ

SİSTEM : PANELİTE HAREKETLİ BÖLME SİSTEMİ-TEK MAKARALI

KONU : HAREKETLİ BÖLME SİSTEMİ PLAN VE GÖRÜNÜŞ

TARİH : 05.02.2021